


CARACTÉRISTIQUES

Surface 460m²
 H.S.P moyenne..... 4.90m
 Scène 65m²
 Ht scène..... 0,75m
 Ht sous scène..... 2,90m
 Terrasse 170m²

Sonorisation
 Régie lumière
 Air conditionné
 Écran électrique..... 6m X3m
 Puissance électrique..... 3 X 60A

Capacités :
 Cocktails de 100 à 1000 personnes
 Déjeuners ou dîners ...de 80 à 500 personnes

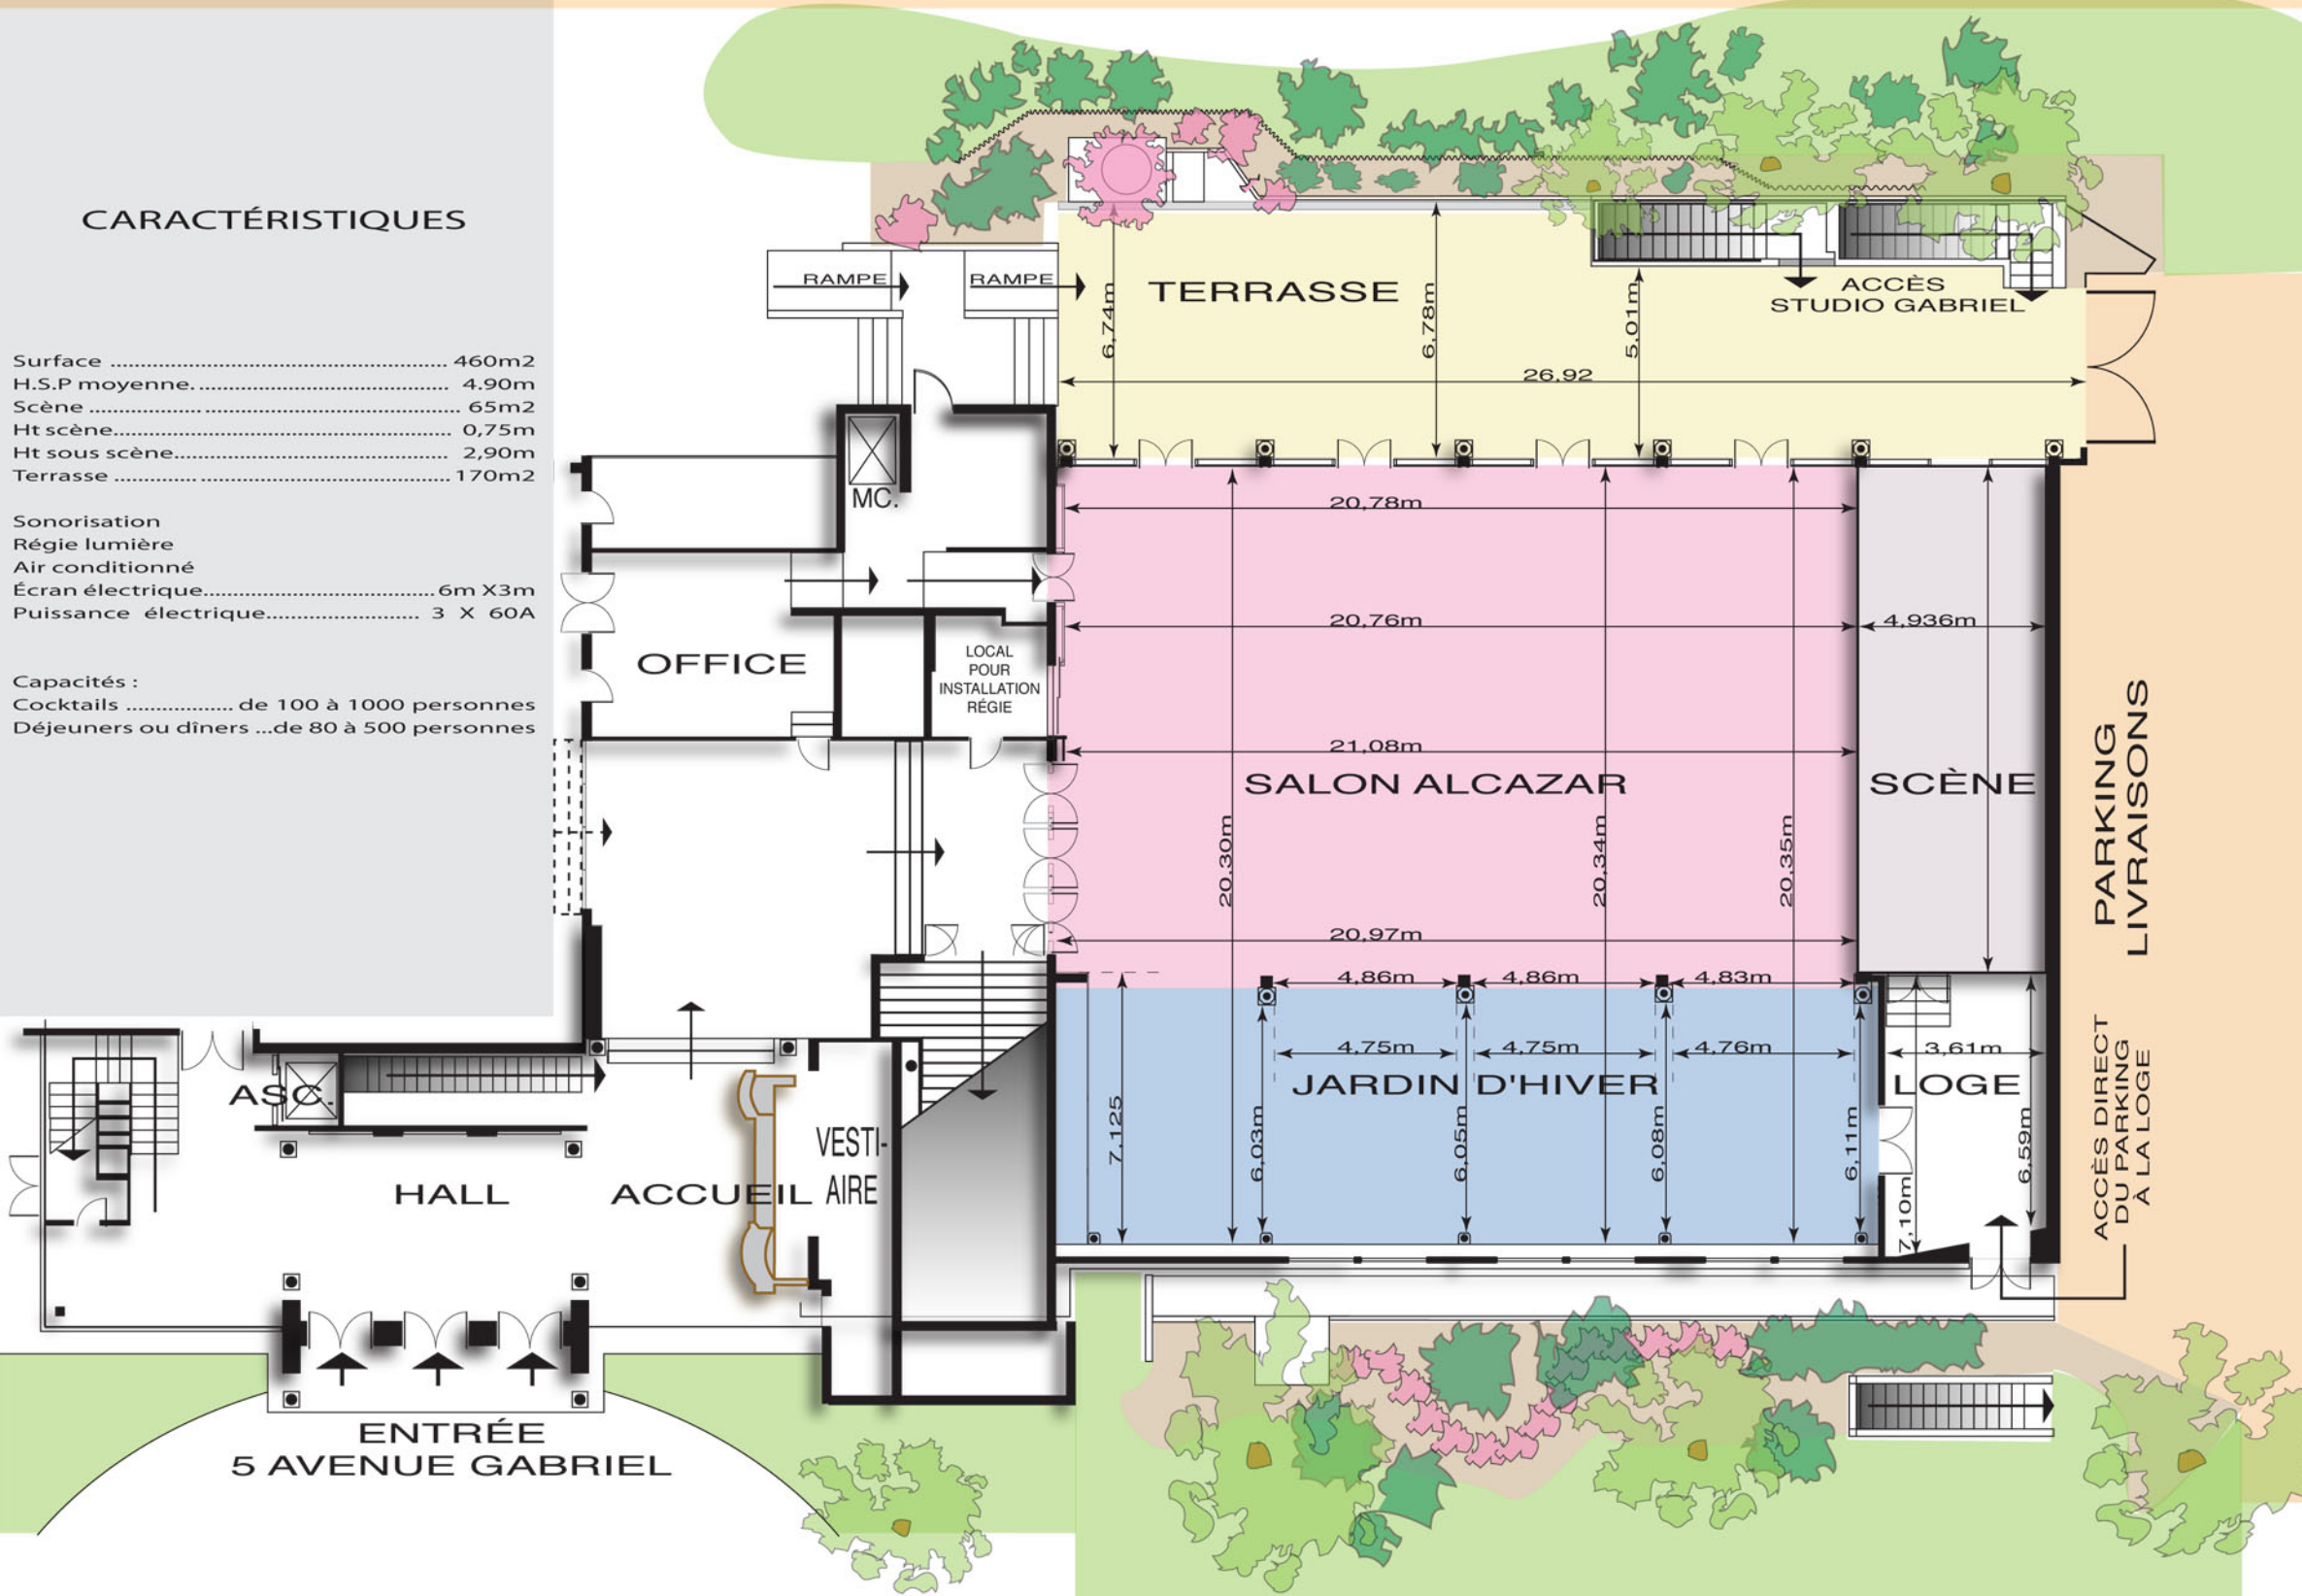

PARKING LIVRAISONS

ACCÈS DIRECT DU PARKING A LA LOGE

ENTRÉE 5 AVENUE GABRIEL