



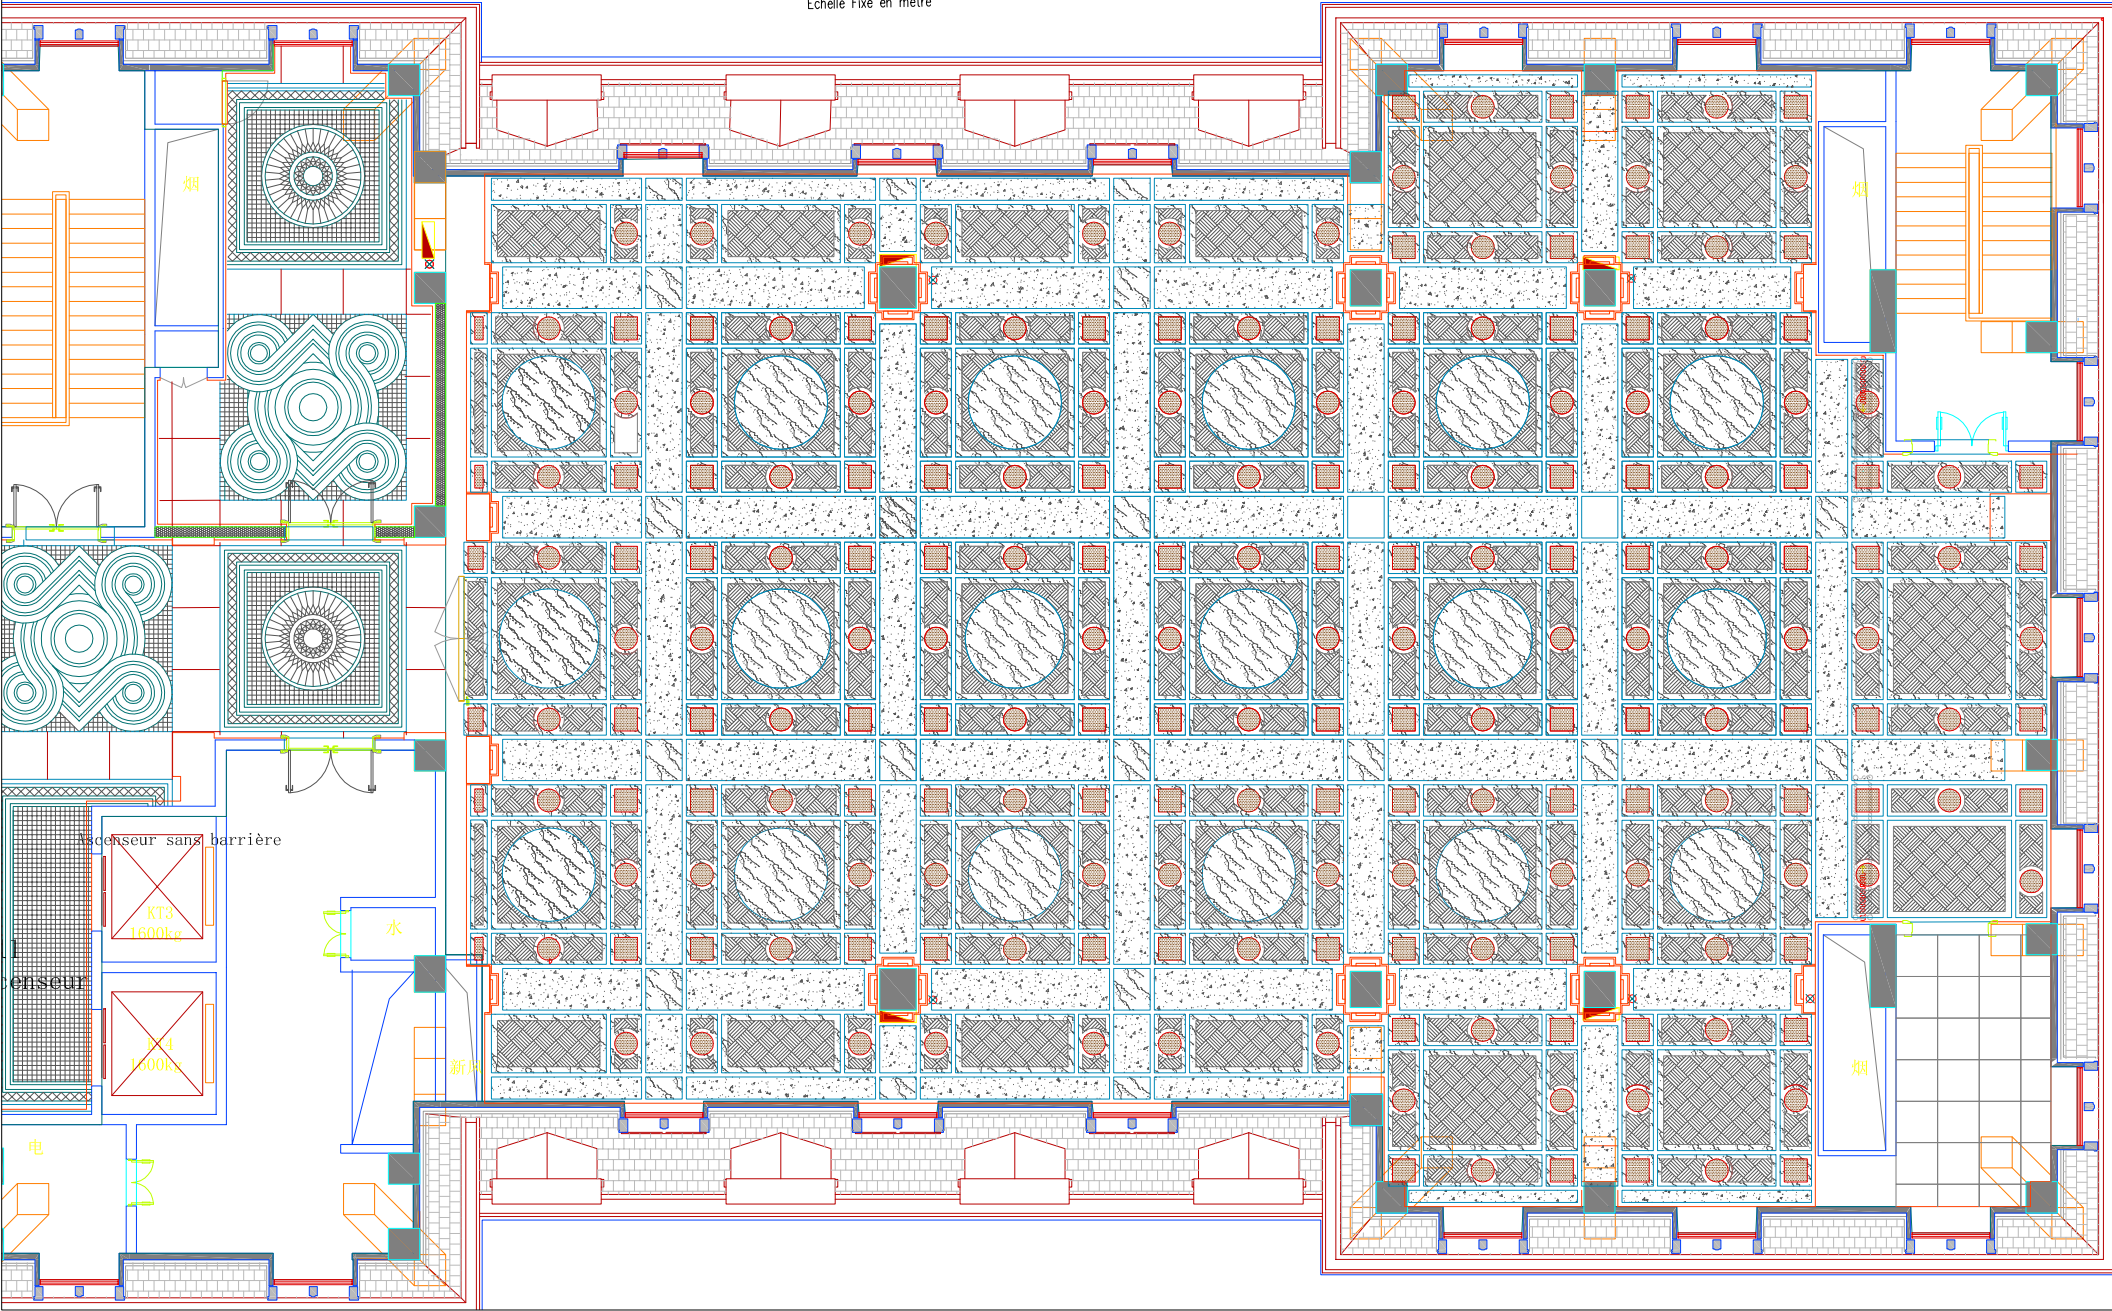

3 RUE DE CHAILLOT
75116 PARIS
TEL: 01 53 23 15 15

Lieu : Pavillon du LAC Chengdu	
DESSIN ASSISTÉ PAR ORDINATEUR, NE PAS METTRE À JOUR MANUELLEMENT	
APPROBATIONS	DATE
DESSINE	3 Dec 2018
MODIFIE	
Salle : Château R+3	
Salon Amboise	
Sols	
TAILLE	PLAN N° : V1
N° DE DOSSIER : - - - - -	CONCEPT : TP
	COMMERCIAL : JS

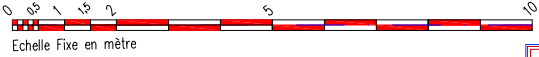



3 RUE DE CHAILLOT
75116 PARIS
TEL: 01 53 23 15 15

LIEU : Pavillon du LAC Chengdu

DESSIN ASSISTÉ PAR ORDINATEUR,
NE PAS METTRE À JOUR
MANUELLEMENT

APPROBATIONS	DATE
DESSINE	3 Dec 2018
MODIFIE	

SALLE : Château R+3

Salon Chambord

Sols

TAILLE PLAN N° : V1

CONCEPT : TP

N° DE DOSSIER : - - - - - COMMERCIAL : JS

0 0.5 1 1.5 2 5 10
Echelle Fixe en mètre

