



3 RUE DE CHAILLOT
75116 PARIS
TEL: 01 53 23 15 15

LIEU : Pavillon du LAC Chengdu

DESSIN ASSISTÉ PAR ORDINATEUR,
NE PAS METTRE À JOUR
MANUELLEMENT

APPROBATIONS DATE
DESSINE 3 Dec 2018
MODIFIE

SALLE : Château R+Mezza

Mezza Salon de l'Empereur

Sols


TAILLE PLAN N° : V1

CONCEPT : TP

N° DE DOSSIER : - - - - -

COMMERCIAL : JS

0 1 2 3 4 5 6
Echelle Fixe en mètre

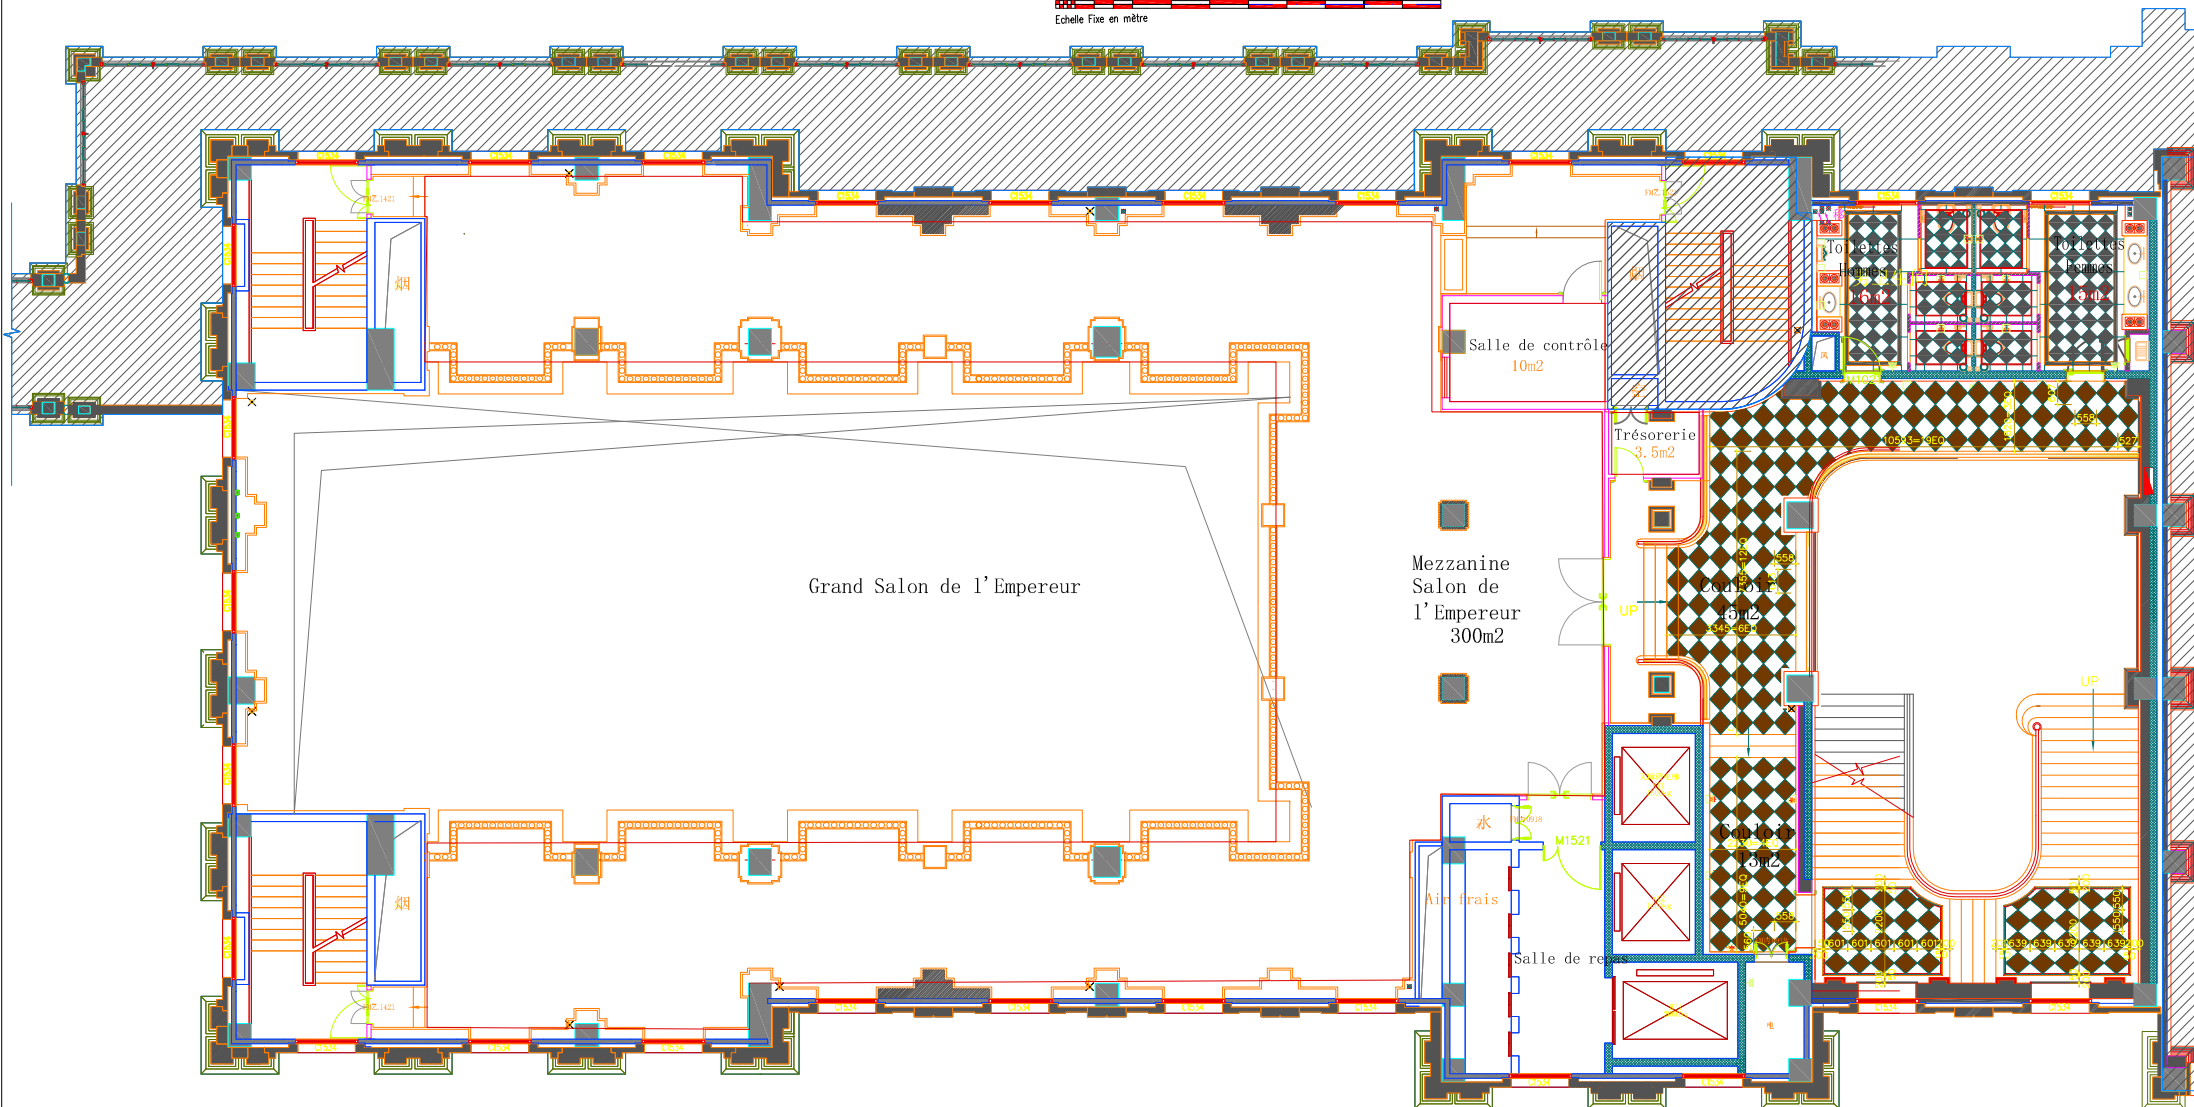



3 RUE DE CHAILLOT
75116 PARIS
TEL: 01 53 23 15 15

LIEU : Pavillon du LAC Chengdu

DESSIN ASSISTÉ PAR ORDINATEUR,
NE PAS METTRE À JOUR
MANUELLEMENT

APPROBATIONS	DATE
DESSINE	3 Dec 2018
MODIFIE	

SALLE : Château R+Mezza

Mezza Théâtre de Versailles

Sols

TAILLE PLAN N° : V1

CONCEPT : TP

N° DE DOSSIER : - - - -

COMMERCIAL : JS

0 1 2 3 4 5 6
Echelle Fixe en mètre

结构加强钢筋凸出墙面70mm

La régie son
10m2

Trésorerie

Mezzanine
Théâtre de
Versailles
295m2

Théâtre de Versailles

备餐间



3 RUE DE CHAILLOT
75116 PARIS
TEL: 01 53 23 15 15

Lieu : Pavillon du LAC Chengdu

DESSIN ASSISTÉ PAR ORDINATEUR,
NE PAS METTRE À JOUR
MANUELLEMENT

APPROBATIONS	DATE
DESSINE	3 Dec 2018
MODIFIE	

SALLE : Château Rdc

Salon de l'Empereur


plan des sols

TAILLE	PLAN N° : V1	CONCEPT : TP
N° DE DOSSIER : ---		COMMERCIAL : JS

Echelle Fixe en mètre

E-18 2-1

2.500
1401

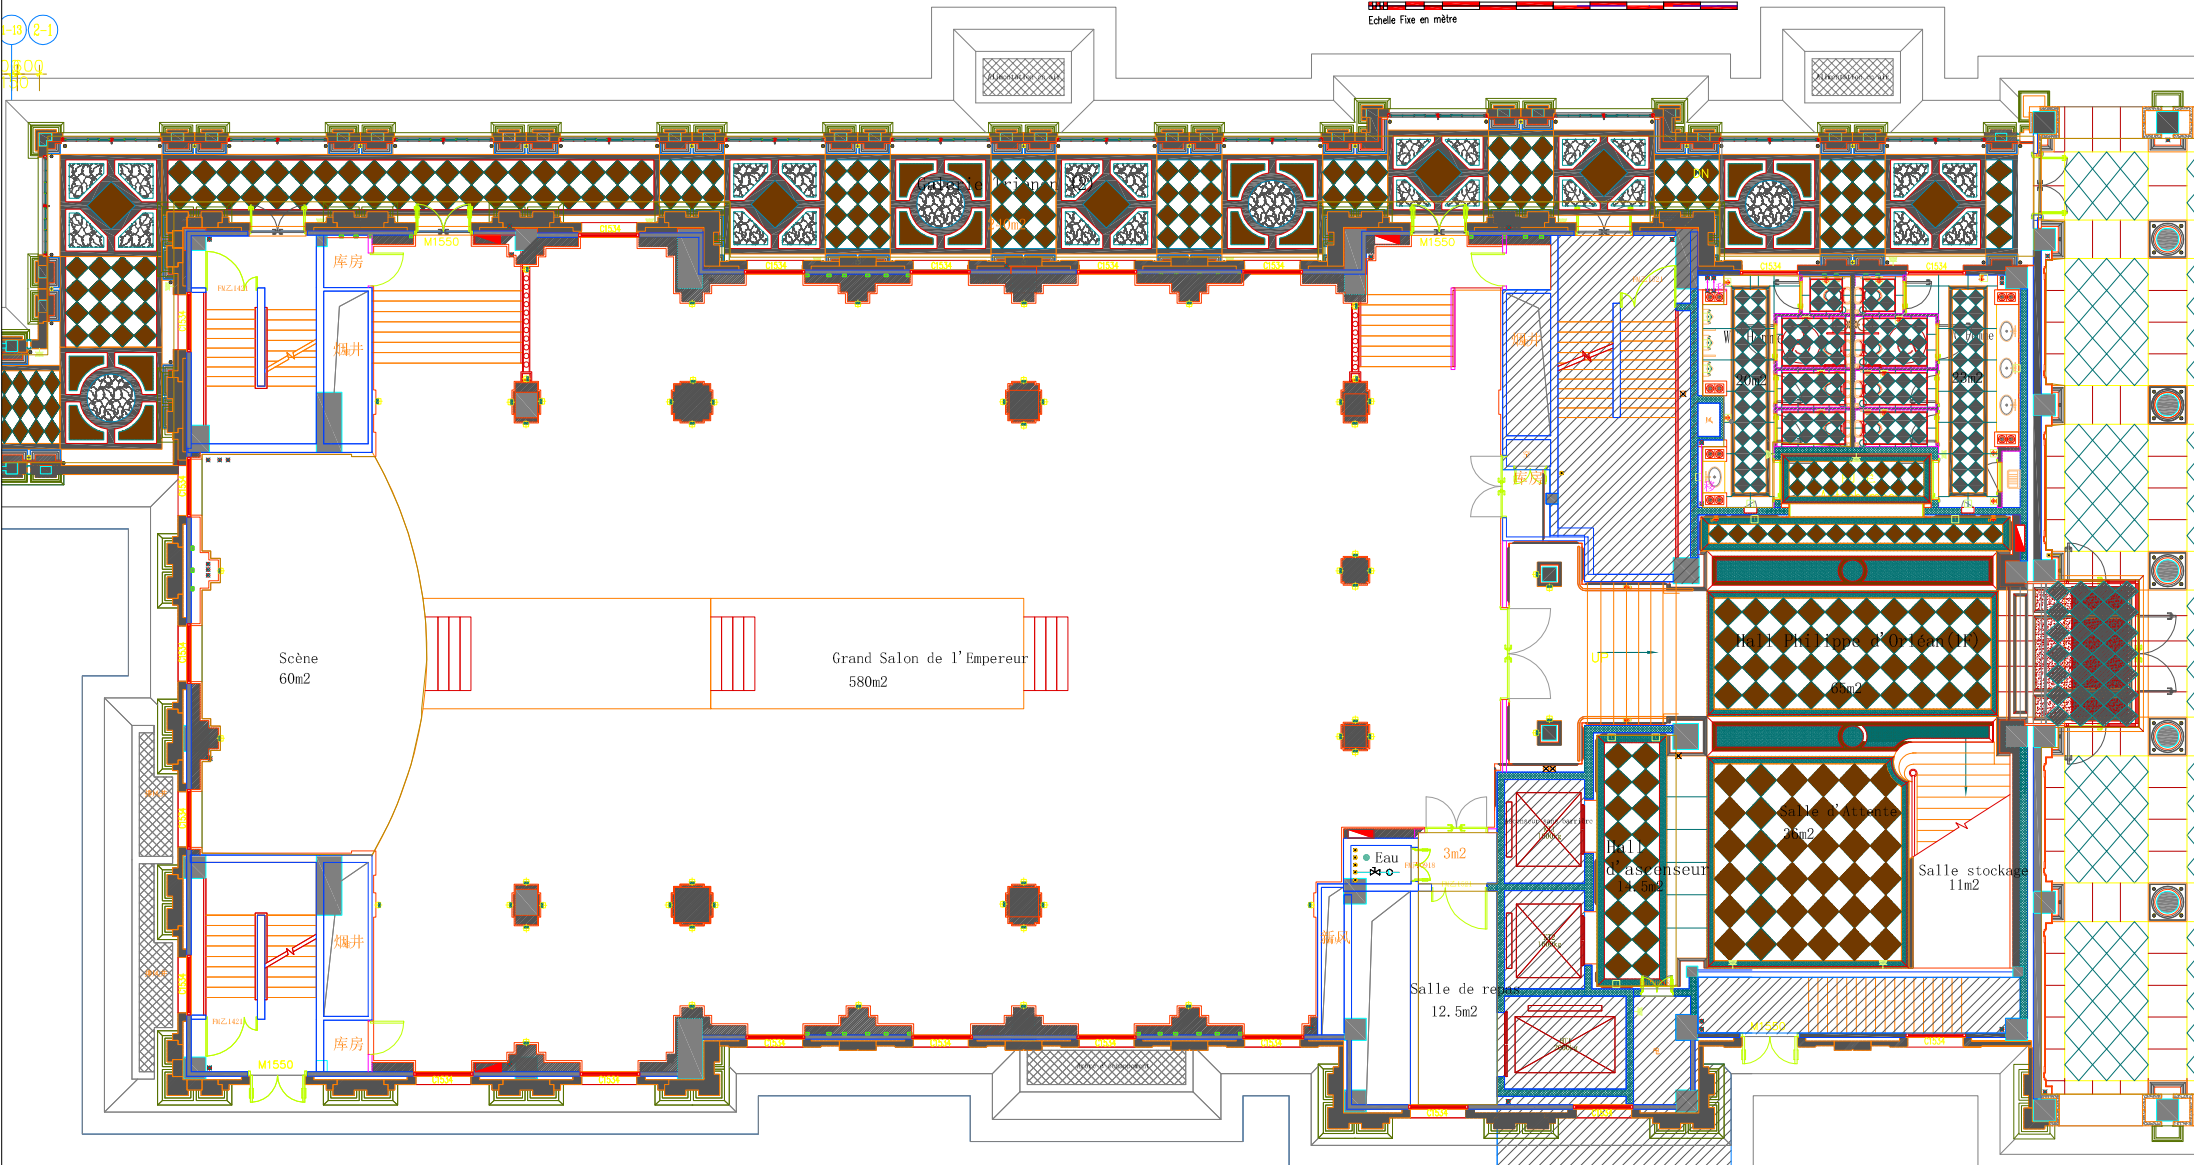



3 RUE DE CHAILLOT
75116 PARIS
TEL: 01 53 23 15 15

LIEU : Pavillon du LAC Chengdu

DESSIN ASSISTÉ PAR ORDINATEUR,
NE PAS METTRE À JOUR
MANUELLEMENT

APPROBATIONS	DATE
DESSINE	3 Dec 2018
MODIFIE	

SALLE : Château Rdc

Salon de Versailles

plan des sols

TAILLE PLAN N° : V1

CONCEPT : TP

N° DE DOSSIER : - - - - - COMMERCIAL : JS

