



3 RUE DE CHAILLOT
75116 PARIS
TEL: 01 53 23 15 15

Lieu : Pavillon du LAC Chengdu

DESSIN ASSISTÉ PAR ORDINATEUR,
NE PAS METTRE À JOUR
MANUELLEMENT

APPROBATIONS	DATE
DESSINE	3 Dec 2018
MODIFIE	

SALLE : Château R+1

Salon de la Reine

Sol


TAILLE PLAN N° : V1

CONCEPT : TP

N° DE DOSSIER : - - - -

COMMERCIAL : JS

0 0.5 1 1.5 2 5 10
Echelle Fixe en mètre

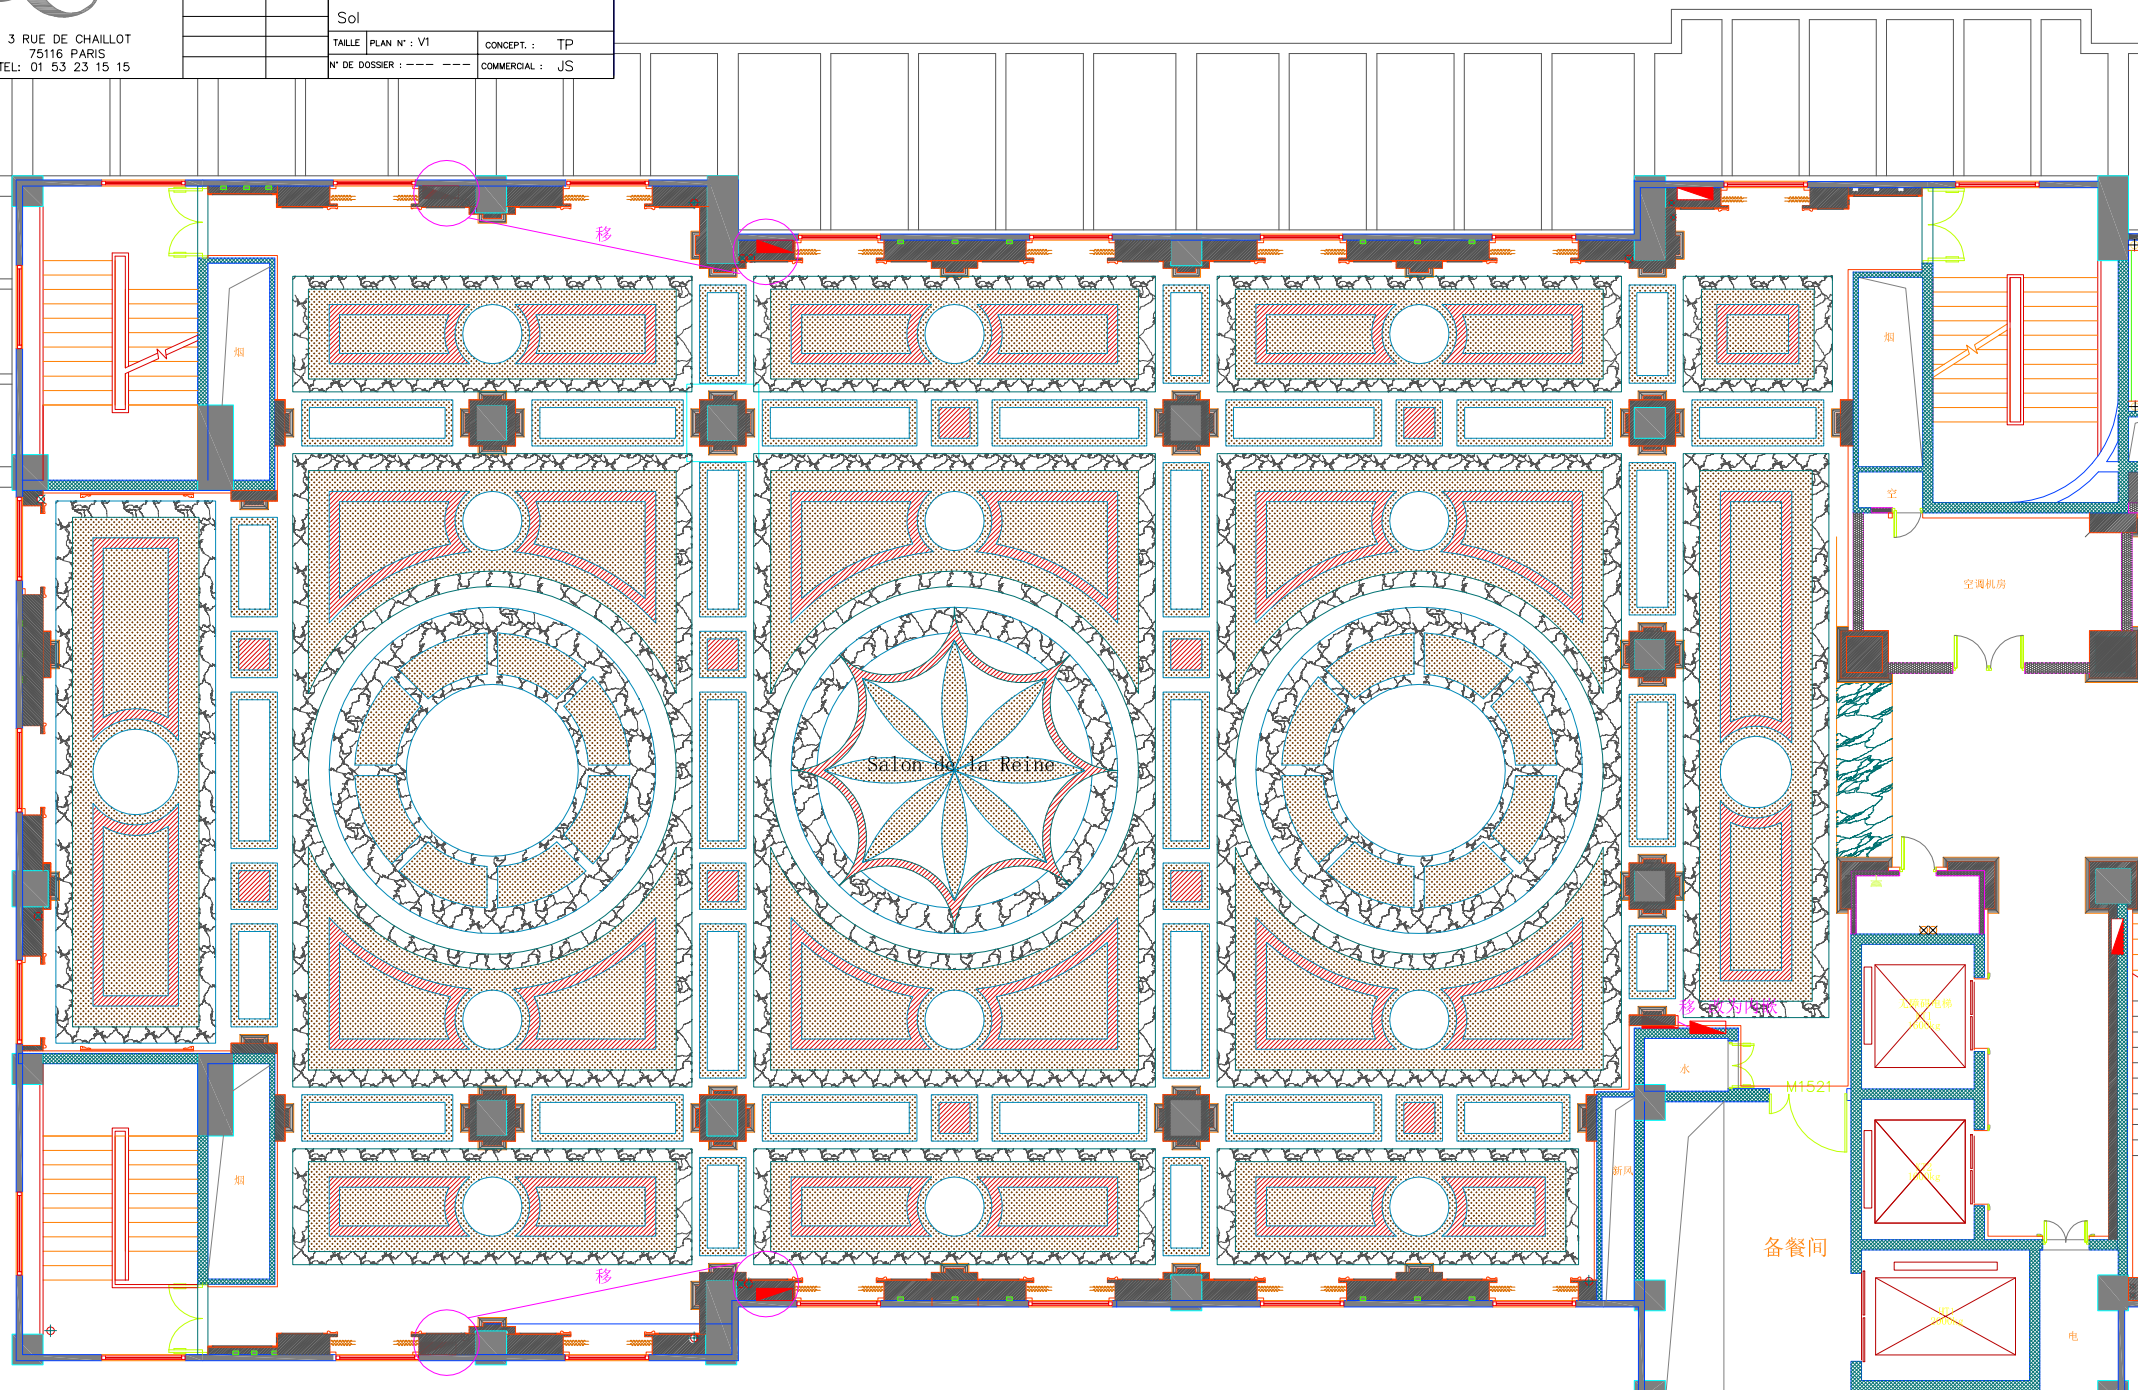



3 RUE DE CHAILLOT
75116 PARIS
TEL: 01 53 23 15 15

Lieu : Pavillon du LAC Chengdu

DESSIN ASSISTÉ PAR ORDINATEUR,
NE PAS METTRE À JOUR
MANUELLEMENT

APPROBATIONS	DATE
DESSINE	3 Dec 2018
MODIFIE	

SALLE : Château R+1

Salon du Roi

Sol

TAILLE PLAN N° : V1

CONCEPT : TP

N° DE DOSSIER : - - - - -

COMMERCIAL : JS

