


SALLE DES TIRAGES HÔTEL D'EVREUX

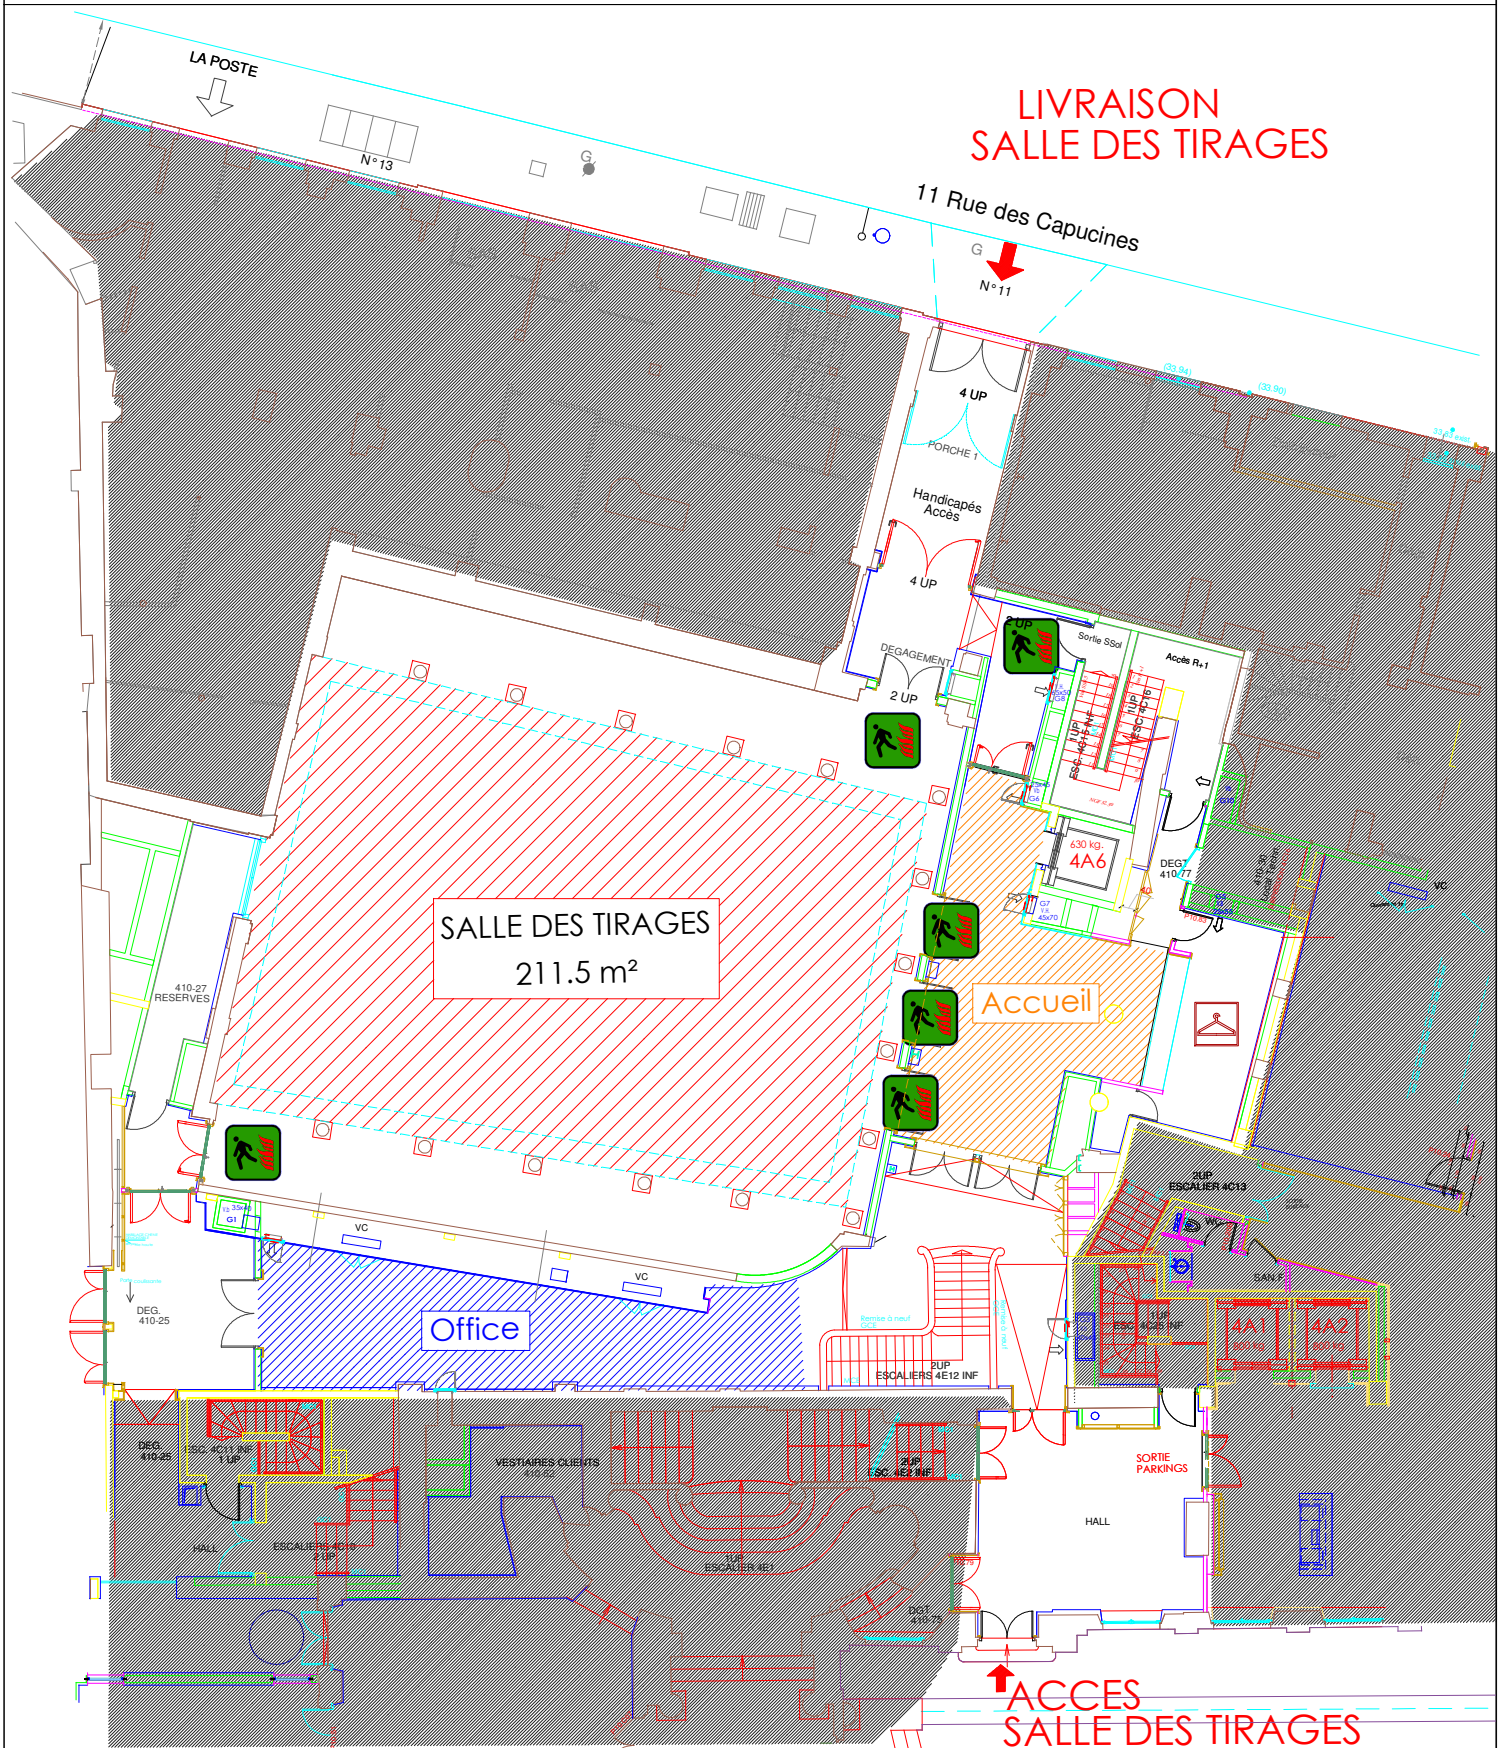

Surface : 300 m²

Surface utile : 211.5m²

Surface office : 44 m²

Surface hall accueil : 45 m²



Capacités

Dîner en 150 : 210 convives

Cocktail : 350 convives (ERP)

Convention : 275 convives

SALLE DES TIRAGES HÔTEL D'EVREUX

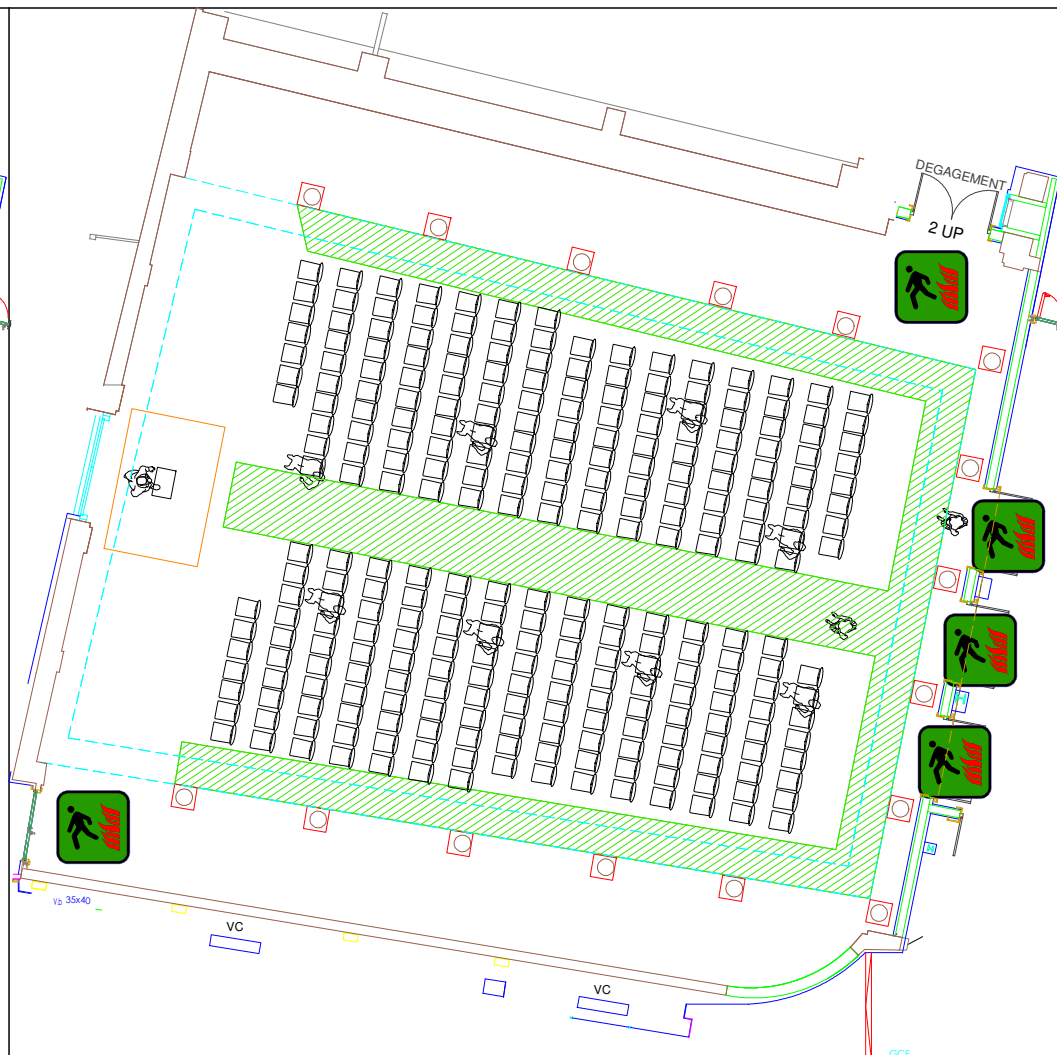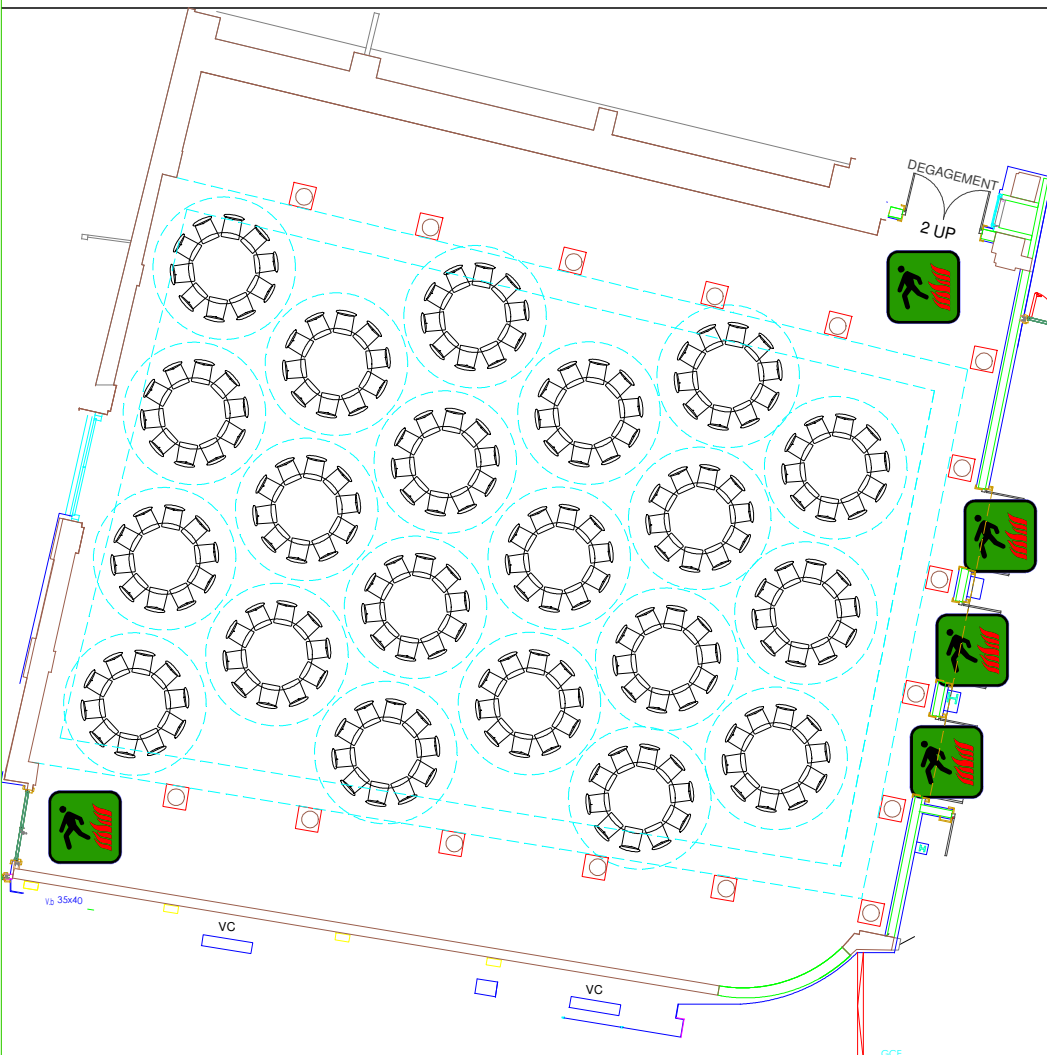

Capacités

Dîner en 150 : 210 convives

Convention : 275 convives

Cocktail : 350 convives (ERP)