



3 RUE DE CHAILLOT
75116 PARIS
TEL: 01 53 23 15 15

Lieu : Pavillon du LAC Chengdu

DESSIN ASSISTÉ PAR ORDINATEUR,
NE PAS METTRE À JOUR
MANUELLEMENT

APPROBATIONS DATE
DESSINE 3 Dec 2018
MODIFIE

SALLE : Salle du Lac Mezza

Mezzanine

Sol


TAILLE PLAN N° : V1

CONCEPT : TP

N° DE DOSSIER : - - - - -

COMMERCIAL : JS

0 1 2 3 4 5 6 7 8 9 10
Echelle Fixe en mètre

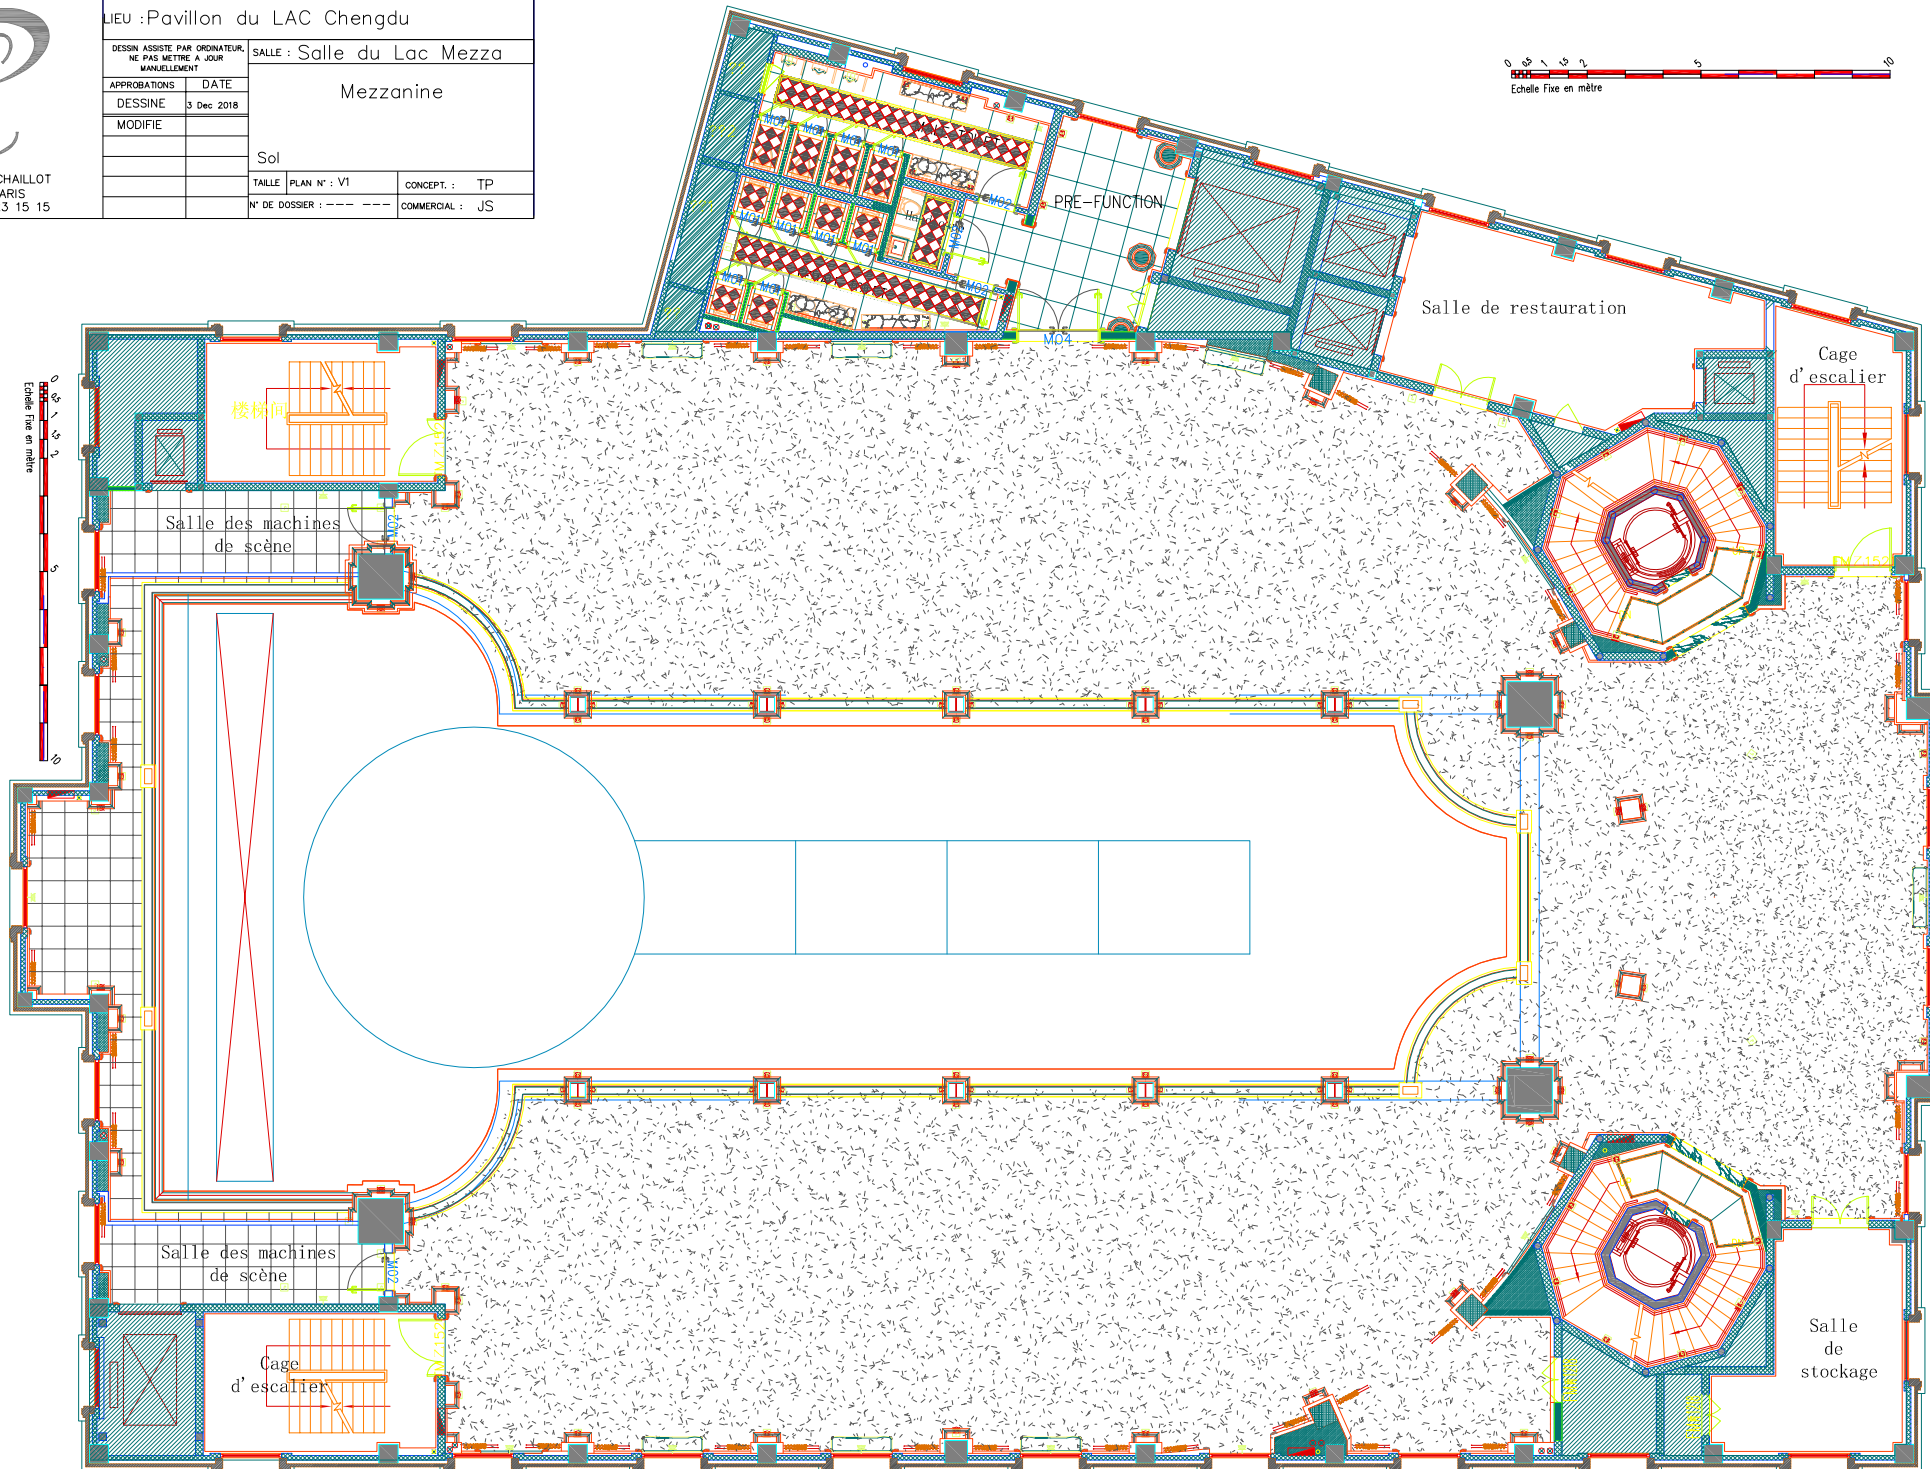



3 RUE DE CHAILLOT
75116 PARIS
TEL: 01 53 23 15 15

Lieu : Pavillon du LAC Chengdu

DESSIN ASSISTÉ PAR ORDINATEUR,
NE PAS METTRE À JOUR
MANUELLEMENT

APPROBATIONS	DATE
DESSINE	3 Dec 2018
MODIFIE	

SALLE : Pagode

RdC



Sol

TAILLE PLAN N° : V1

CONCEPT : TP

N° DE DOSSIER : - - - - -

COMMERCIAL : JS

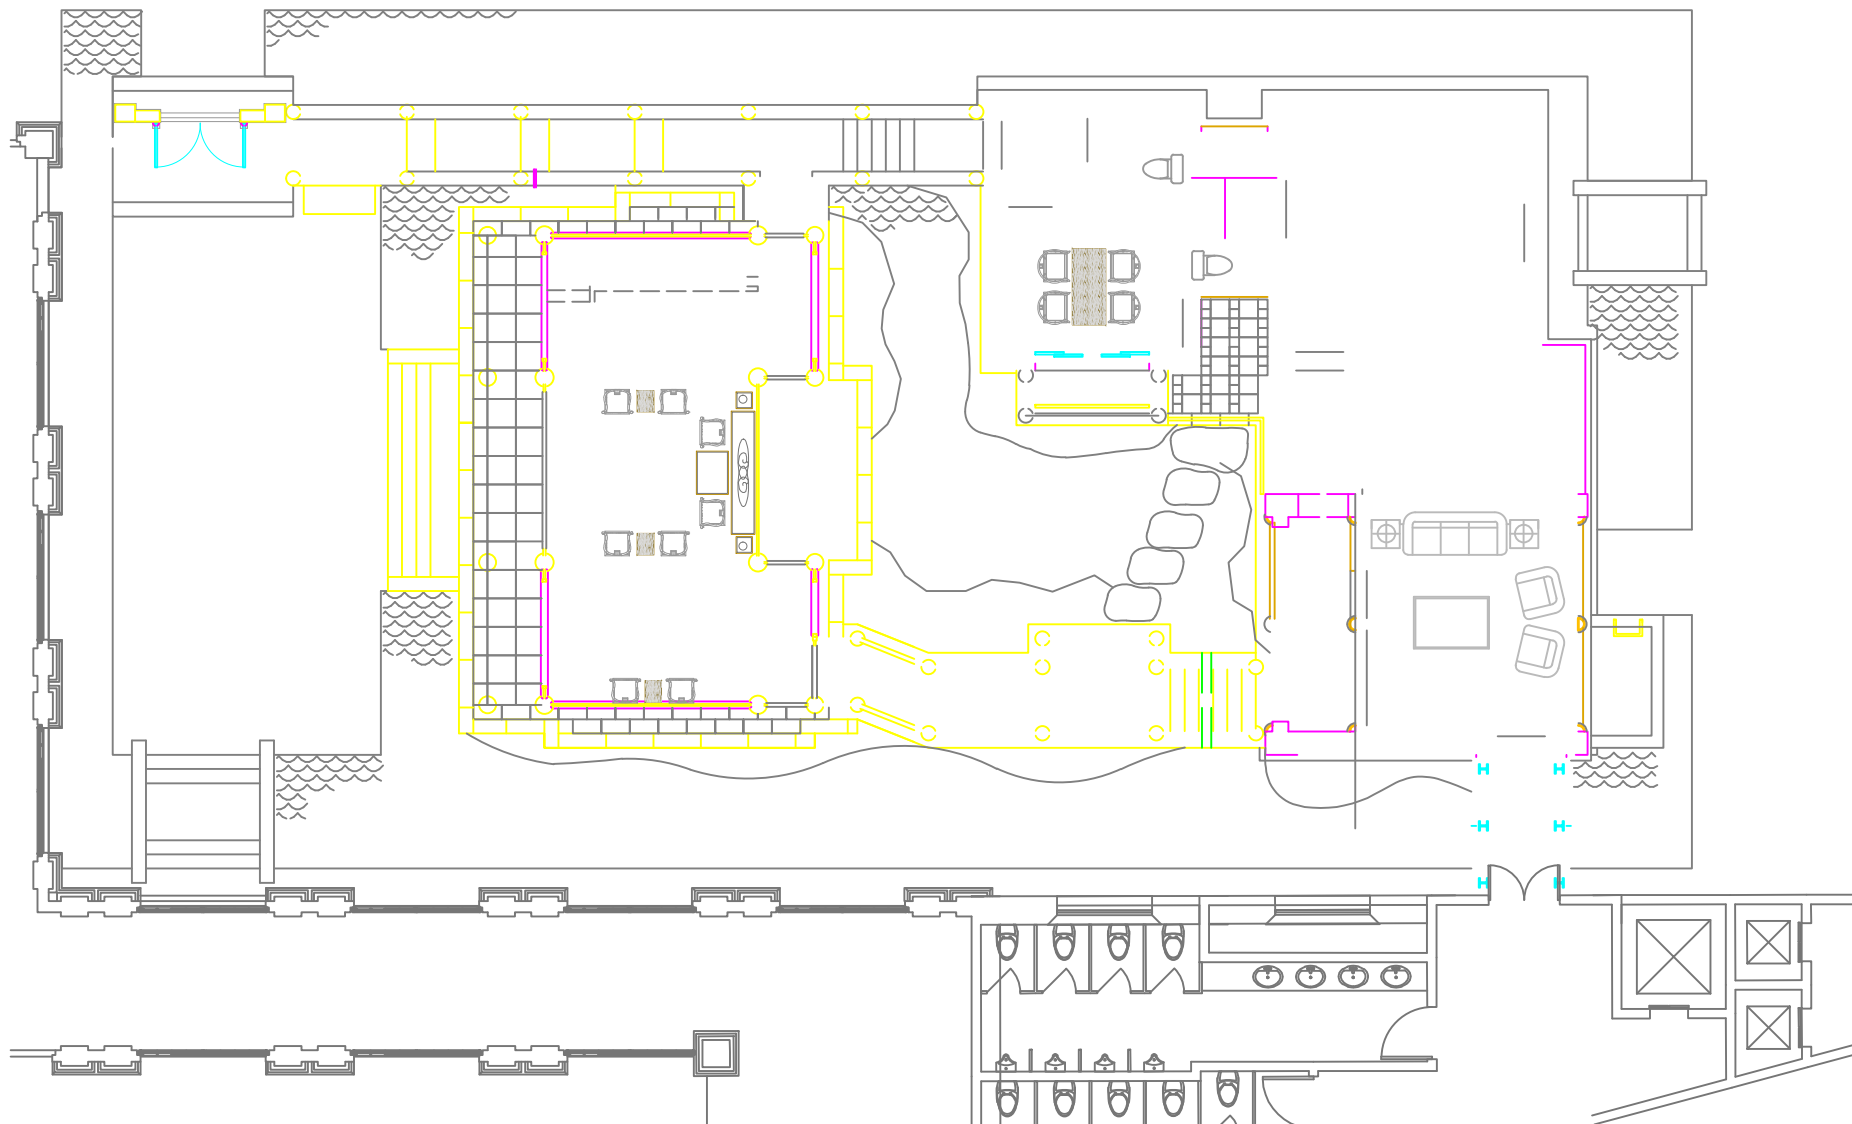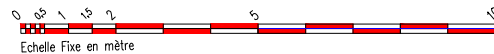



3 RUE DE CHAILLOT
75116 PARIS
TEL: 01 53 23 15 15

Lieu : Pavillon du LAC Chengdu

DESSIN ASSISTÉ PAR ORDINATEUR,
NE PAS METTRE À JOUR
MANUELLEMENT

APPROBATIONS DATE
DESSINE 3 Dec 2018
MODIFIE

SALLE : Salle du Lac RdC

La Grande Salle du Lac

45 tables de 180

TAILLE PLAN N° : V1

CONCEPT : TP

N° DE DOSSIER : - - - - -

COMMERCIAL : JS

0 1 2 3 4 5 6
Echelle Fixe en mètre

BALL-ROOM ENTRANCE
Entrée de la salle de bal

BALL-ROOM ENTRANCE

TS

TS

